

1 Hauptzugänge

Aufgang Perlebucht


- neue Haupteinfahrt für den Sandstrand (= Familienschwerpunkt)
- großzügige Treppenanlage, seitlich als Rasenstufen weitergeführt
- Anbindung der beiden großen Campingplätze, des geplanten Reethotels und der Großparkplätze

Aufgang Nordseestraße

- Anbindung der nordwestlichen Wohn- und Ferienquartiere
- Endpunkt der zu entwickelnden Spielstraße
- Endpunkt erhält spielerisches Element z.B. Rutsche oder Sommerrodelbahn
- Übergang: direkte Ausrichtung auf den Sandstrand

Aufgang Deicharena

- Verbreiterung der Promenade zur Deichterrasse (Nordseetribüne)
- tieferliegende Terrassenstufe mit Langbank (Windschutz durch die obere Terrasse)
- Treppenanlage mit Sitzstufen, seitlich als Rasenstufen "Deicharena"
- Erweiterung der Veranstaltungsfläche als "Nordseebühne"

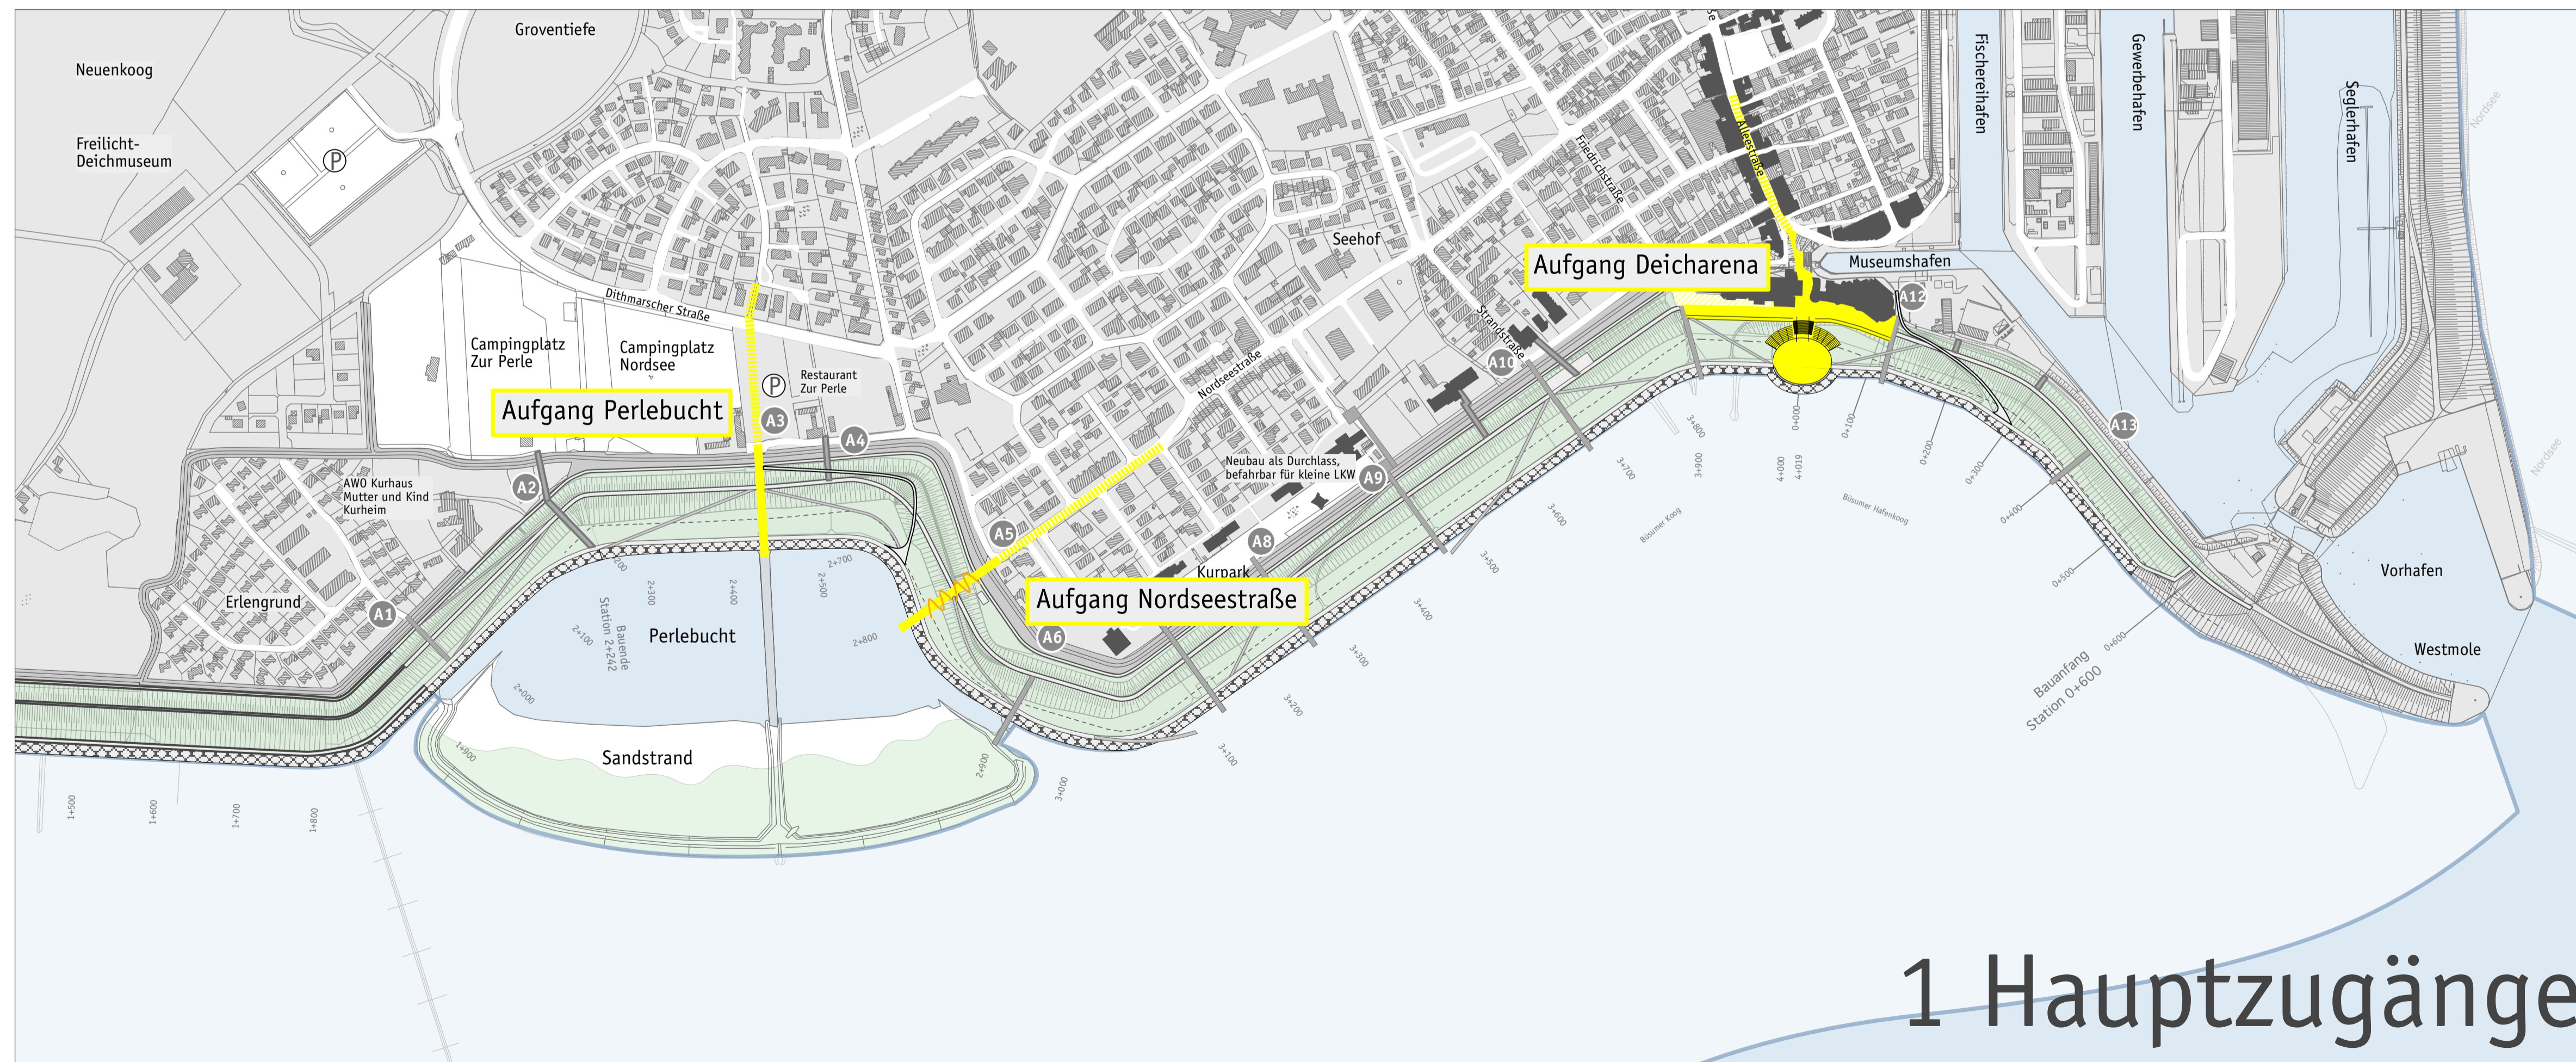

1 Hauptzugänge

Datum	Änderung	Index	Bearb.

Plan Nr. 2.002.1 | 1:5.000 | 12.10.2009 | we/Sie

Gestaltungskonzept Deich Schichtenplan 1 Hauptzugänge

**Kur und Tourismus Service
Nordsee-Heilbad Bismarck
Deichverstärkung**

SEEBAUER | WEFERS UND PARTNER GBR
Landschaftsarchitektur | Stadtplanung | Mediation



Babelsberger Straße 40/41
10715 Berlin
Telefon 030 | 397 38 4-0
Telefax 030 | 397 38 4-99
swup.berlin@swup.de

Harksheider Weg 115 C
25451 Quickborn
Telefon 04106 | 766 88 80
Telefax 04106 | 766 88 81
swup.sh@swup.de

Lindenstraße 48
17419 Seeheide
Telefon 038378 | 225 47
Telefax 038378 | 225 65
swup.ahlbeck@swup.de

Dipl.-Ing. Martin Seebauer
Dipl.-Ing. Karl Wefers
Dipl.-Ing. Matthias Franke
Dipl.-Ing. Holger Schwabedissen
www.swup.de